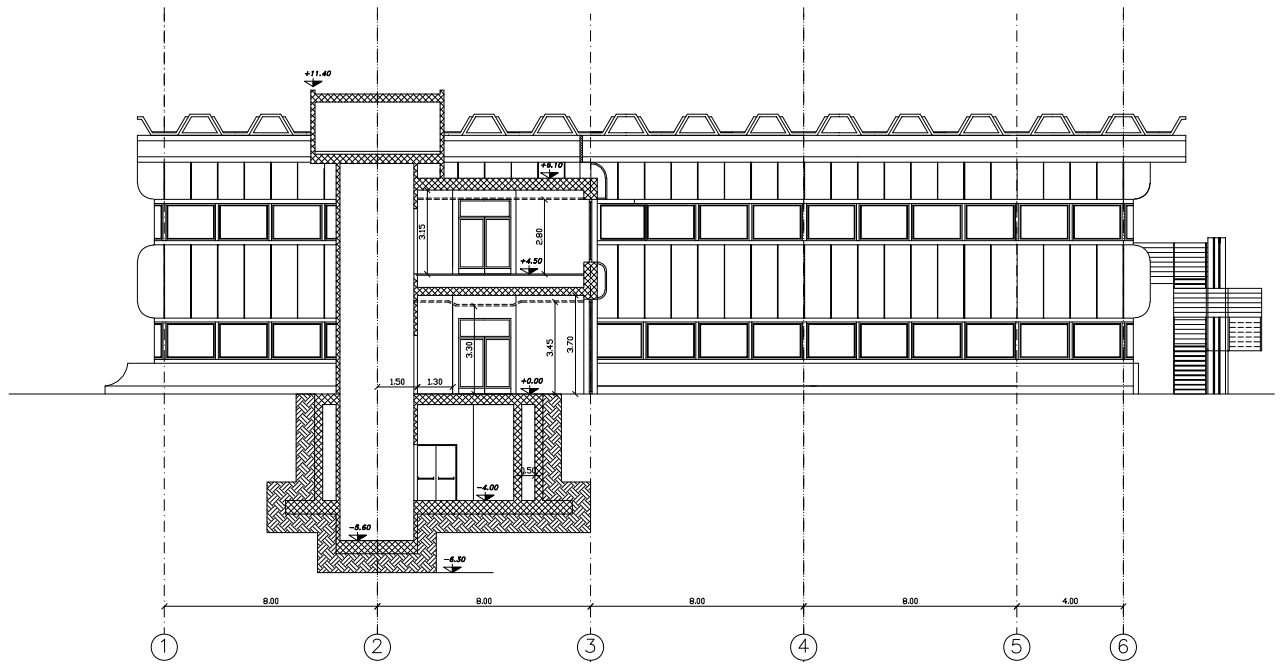

SEZIONE F–F

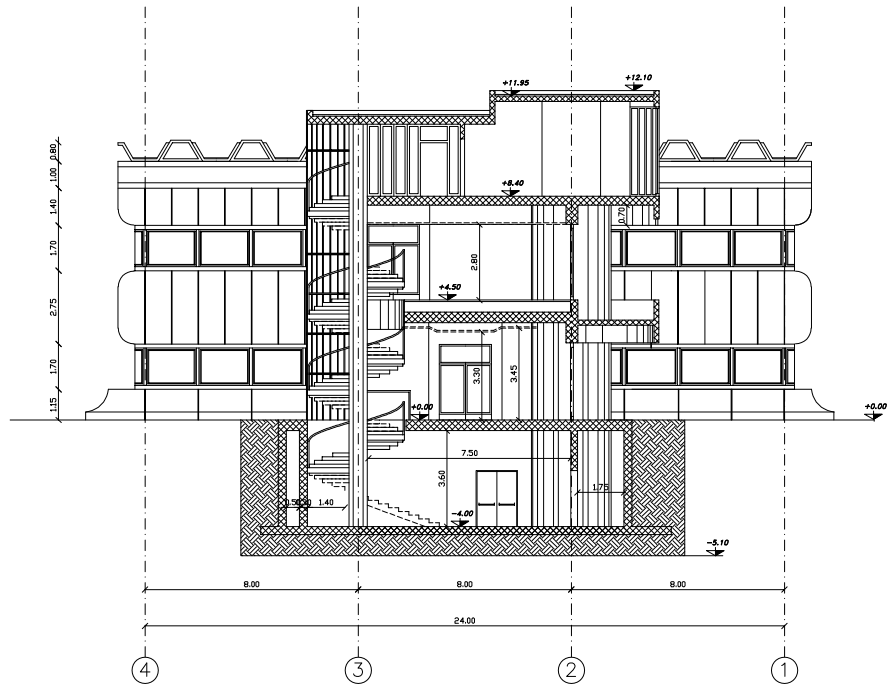

SEZIONE G–G

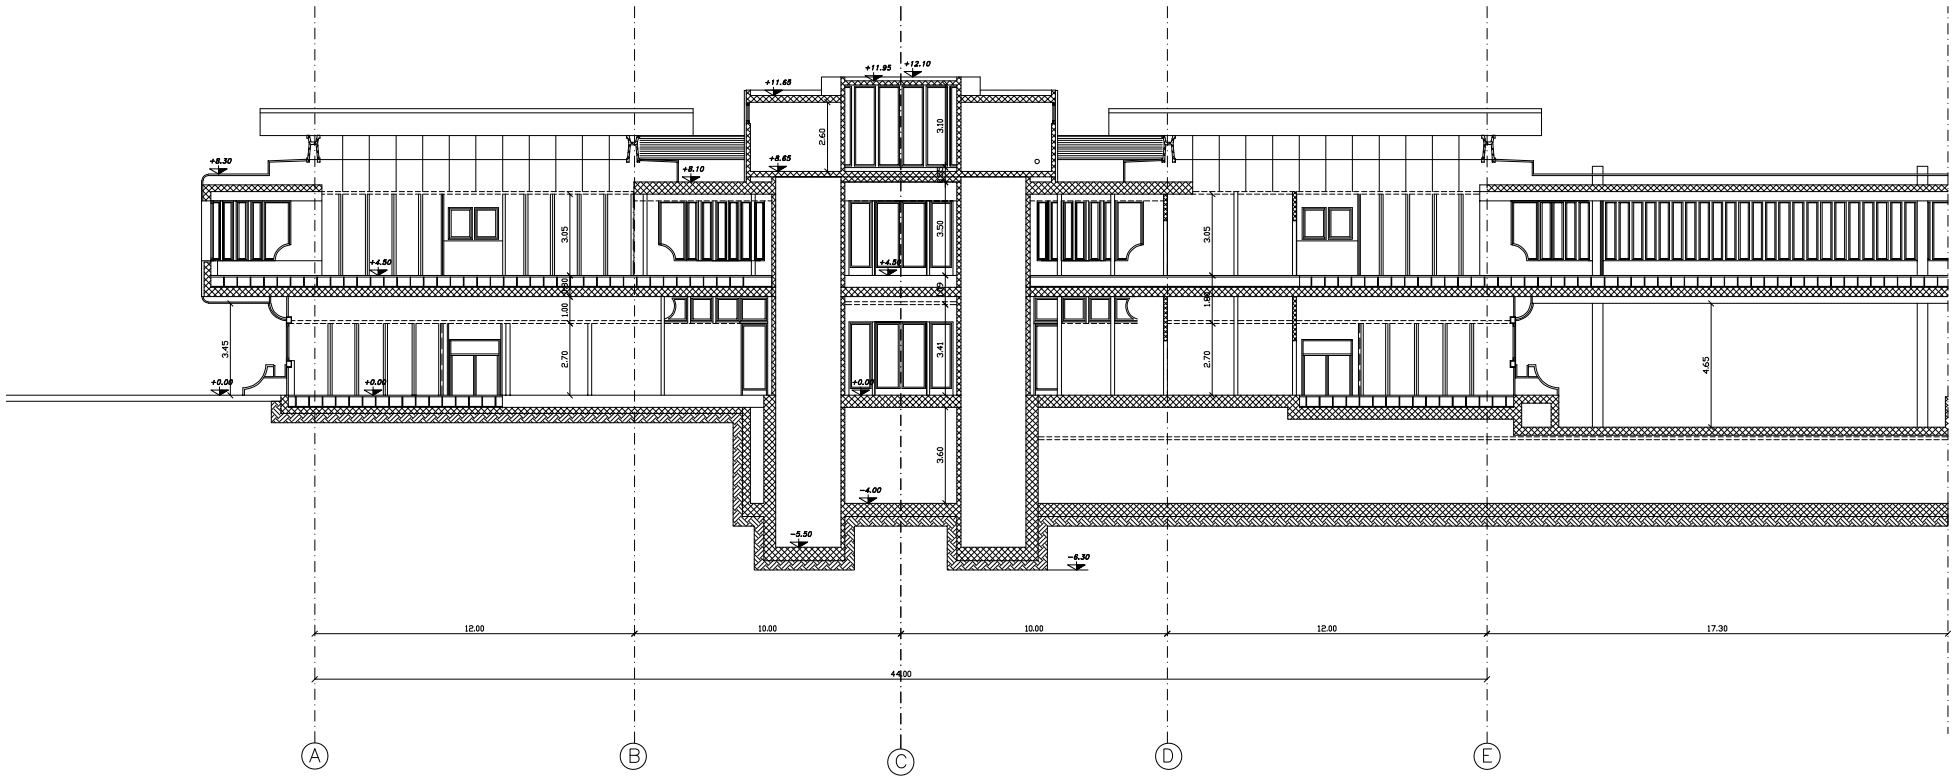

SEZIONE E–E

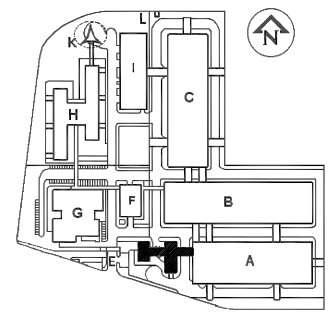

TELECOM ITALIA

Aggiornamento

tavola D04

LOCALITA' ROZZANO Via Toscana 3

INTERVENTO RILIEVO

OGGETTO TAVOLA ED. D – SEZIONI E–E, F–F, G–G

DISEGNATO	
VISTO	
FILE	D04
DATA	20.11.1995
FORMATO	A0
SCALA	1:100
ESISTENTE	
DEMOLIRE	
COSTRUIRE	